



会議室レイアウト：A+B+Cスクール型タテ

月 日 時

樣

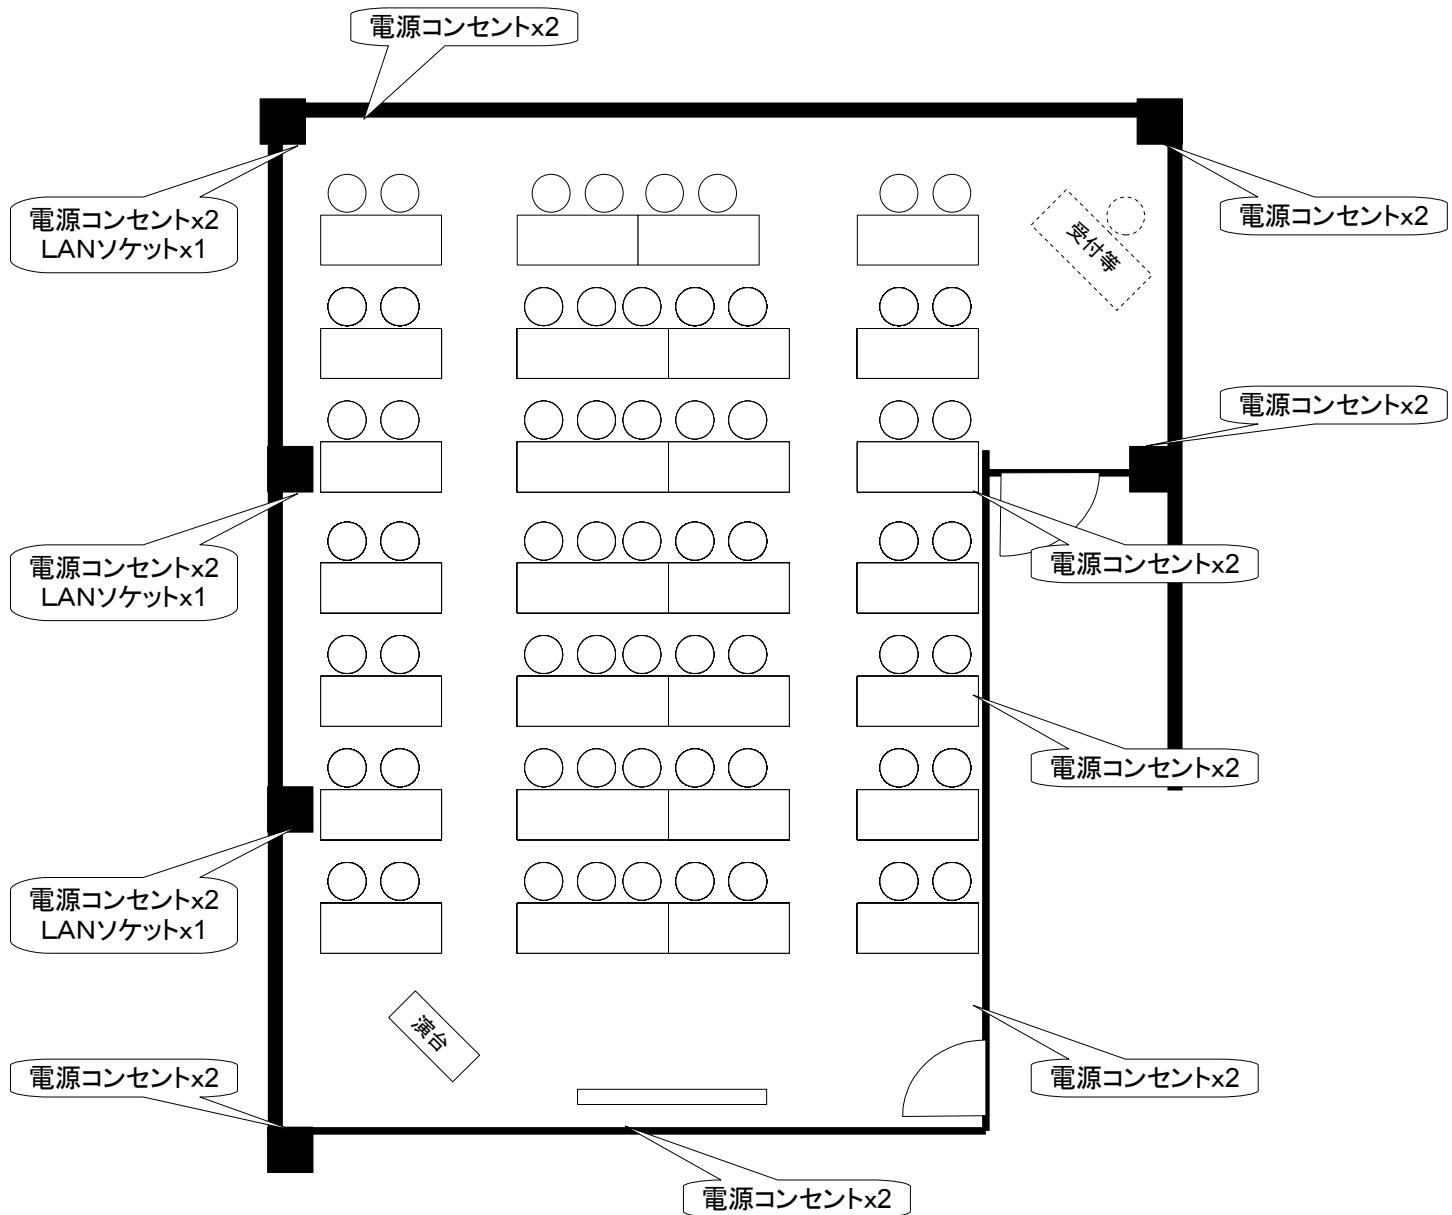

会議室 A+B+C

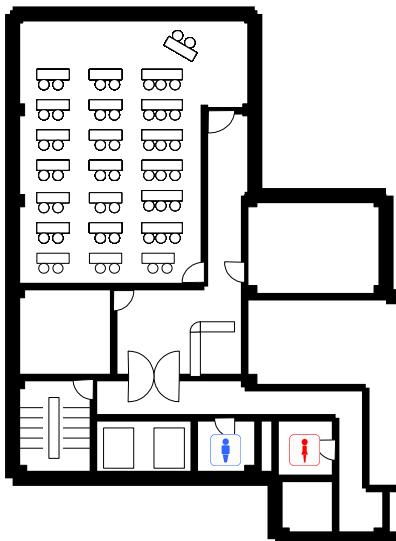

※62名時のレイアウトですが、通路幅が40cmになります。

常設設備品: 演台、ホワイトボード、コートハンガー
※レンタル備品使用時の電源タップ、ネット使用時のLANケーブル・ハブは
無料で貸し出しております。